


上海生命科学研究院漕宝路园区8号楼车间改造女生宿舍一层平面图

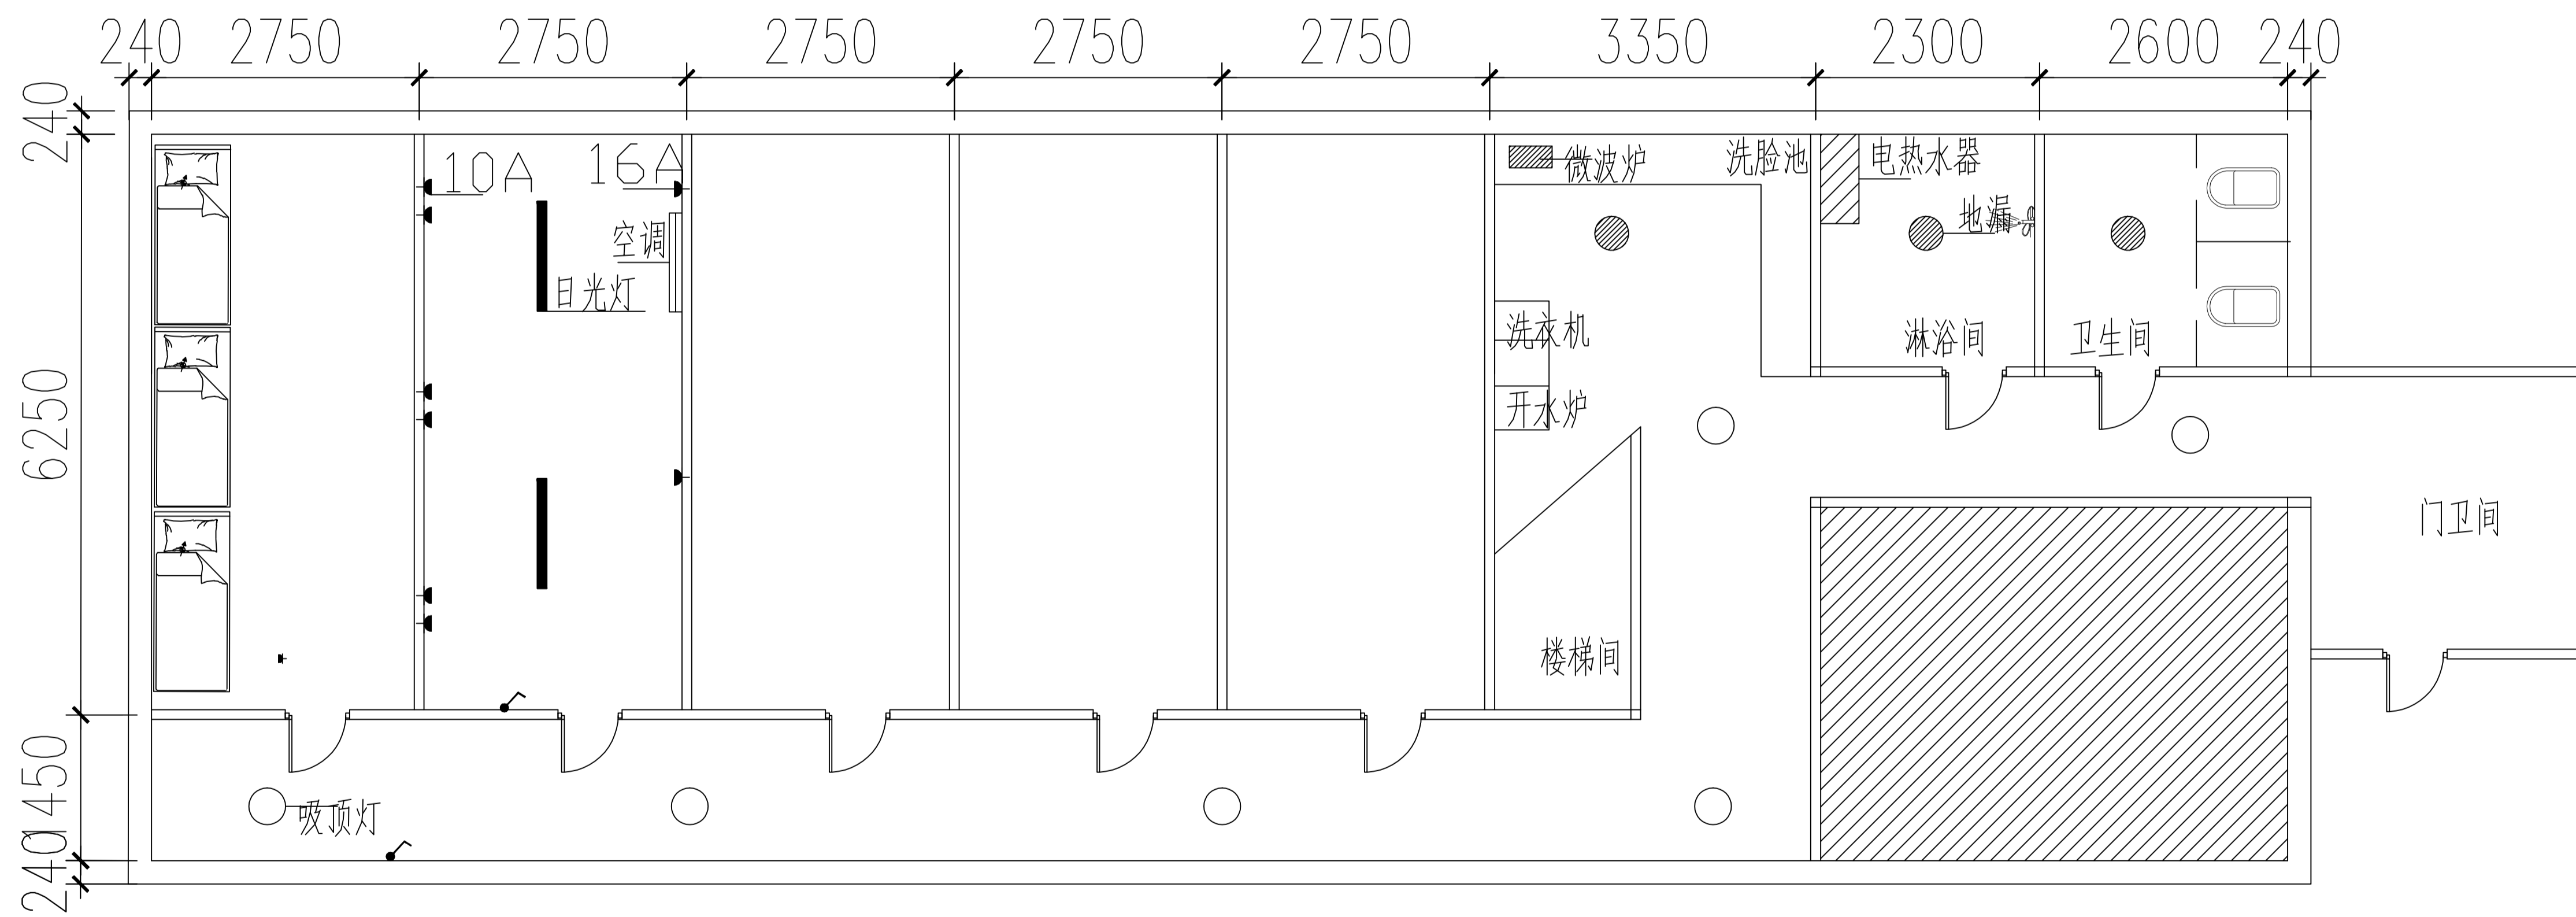

- 施工说明:
- 1、所有房间装修及电器安装均一样;
  - 2、吊顶采用塑料扣板;
  - 3、墙面刷白色涂料;
  - 4、房间地面采用复合地板;
  - 5、走道地板采用PVC卷材;
  - 6、卫生间地面采用地砖,墙面采用墙砖;
  - 7、房间采用轻钢龙骨双面夹岩棉石膏板隔墙;
  - 8、搭建钢结构阁楼铺18多层板;
  - 9、制安钢扶梯。